
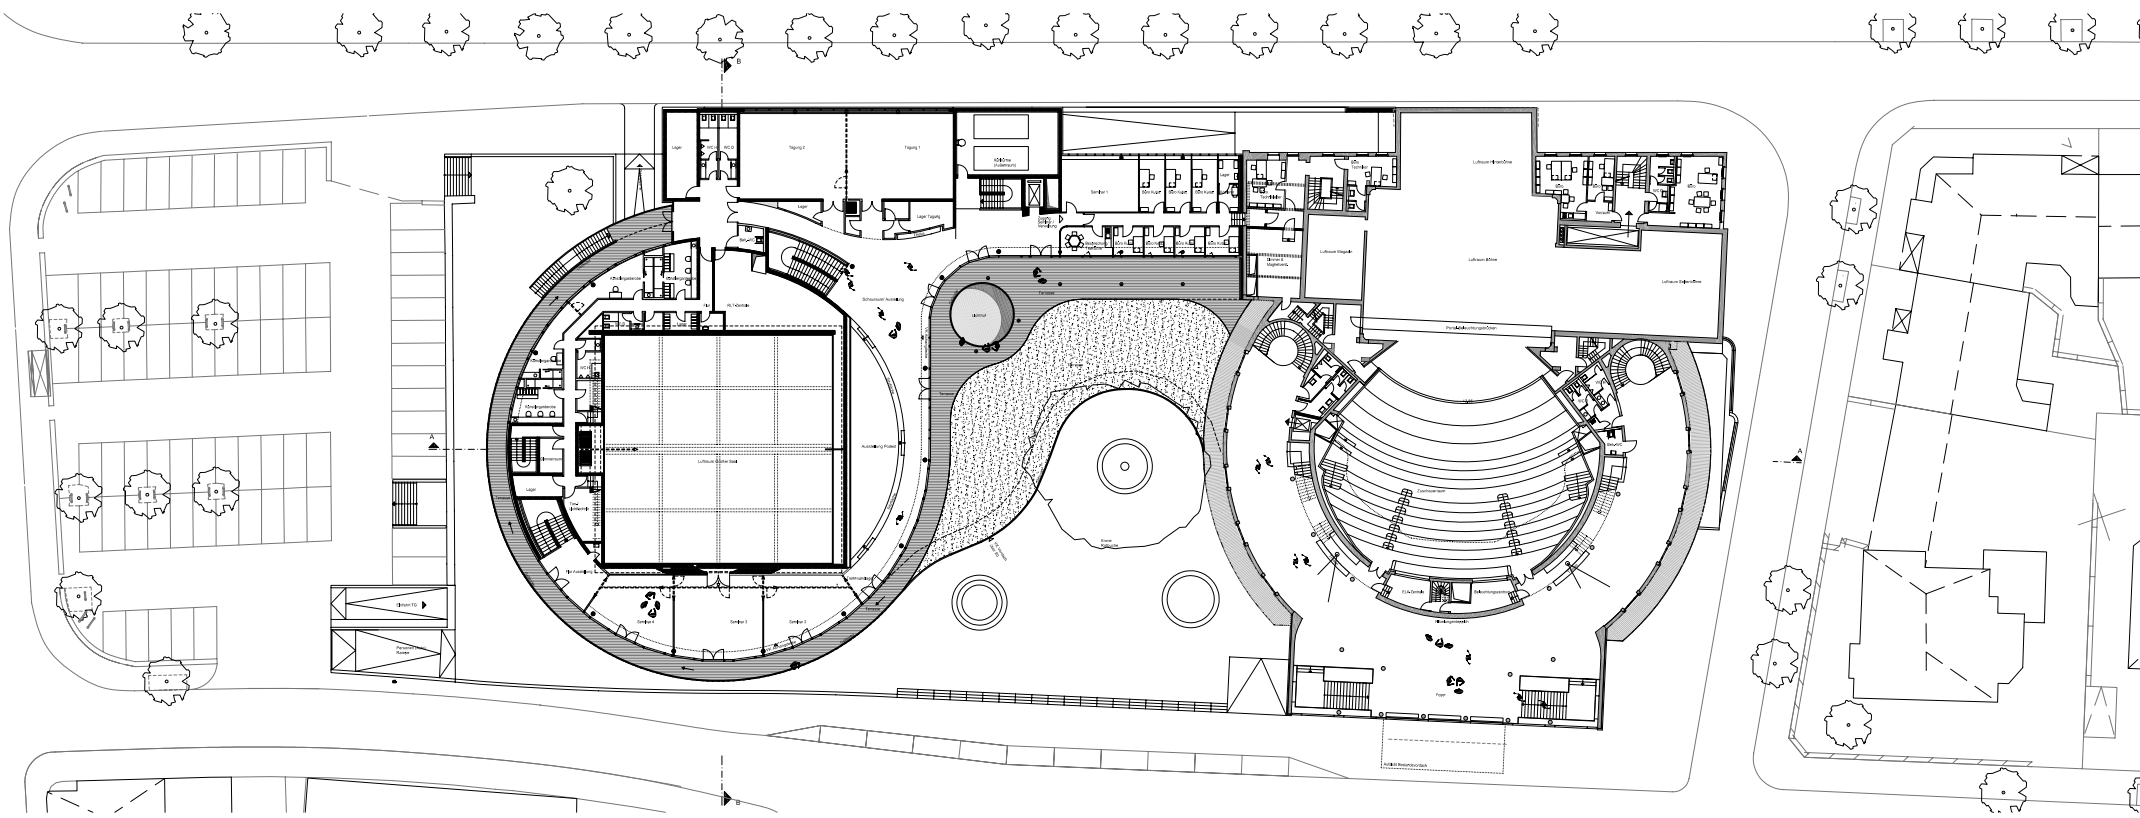


Schnitt A-A Maßstab 1:200

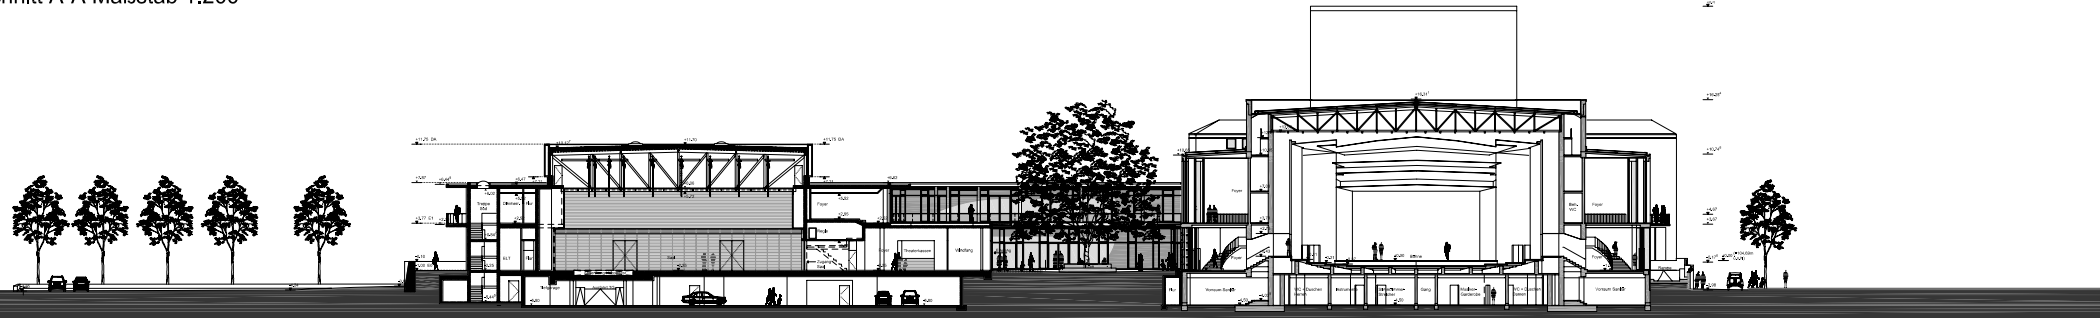

Grundriß E1 Maßstab 1:200

gmp - von Gerkan, Marg und Partner - Architekten

Neubau Kultur- und Tagungszentrum &
Generalsanierung des Spiel- und Festhauses in Worms